


RD 177

Commune de Villemer
Travaux de réfection de la couche de roulement
Règlement de circulation

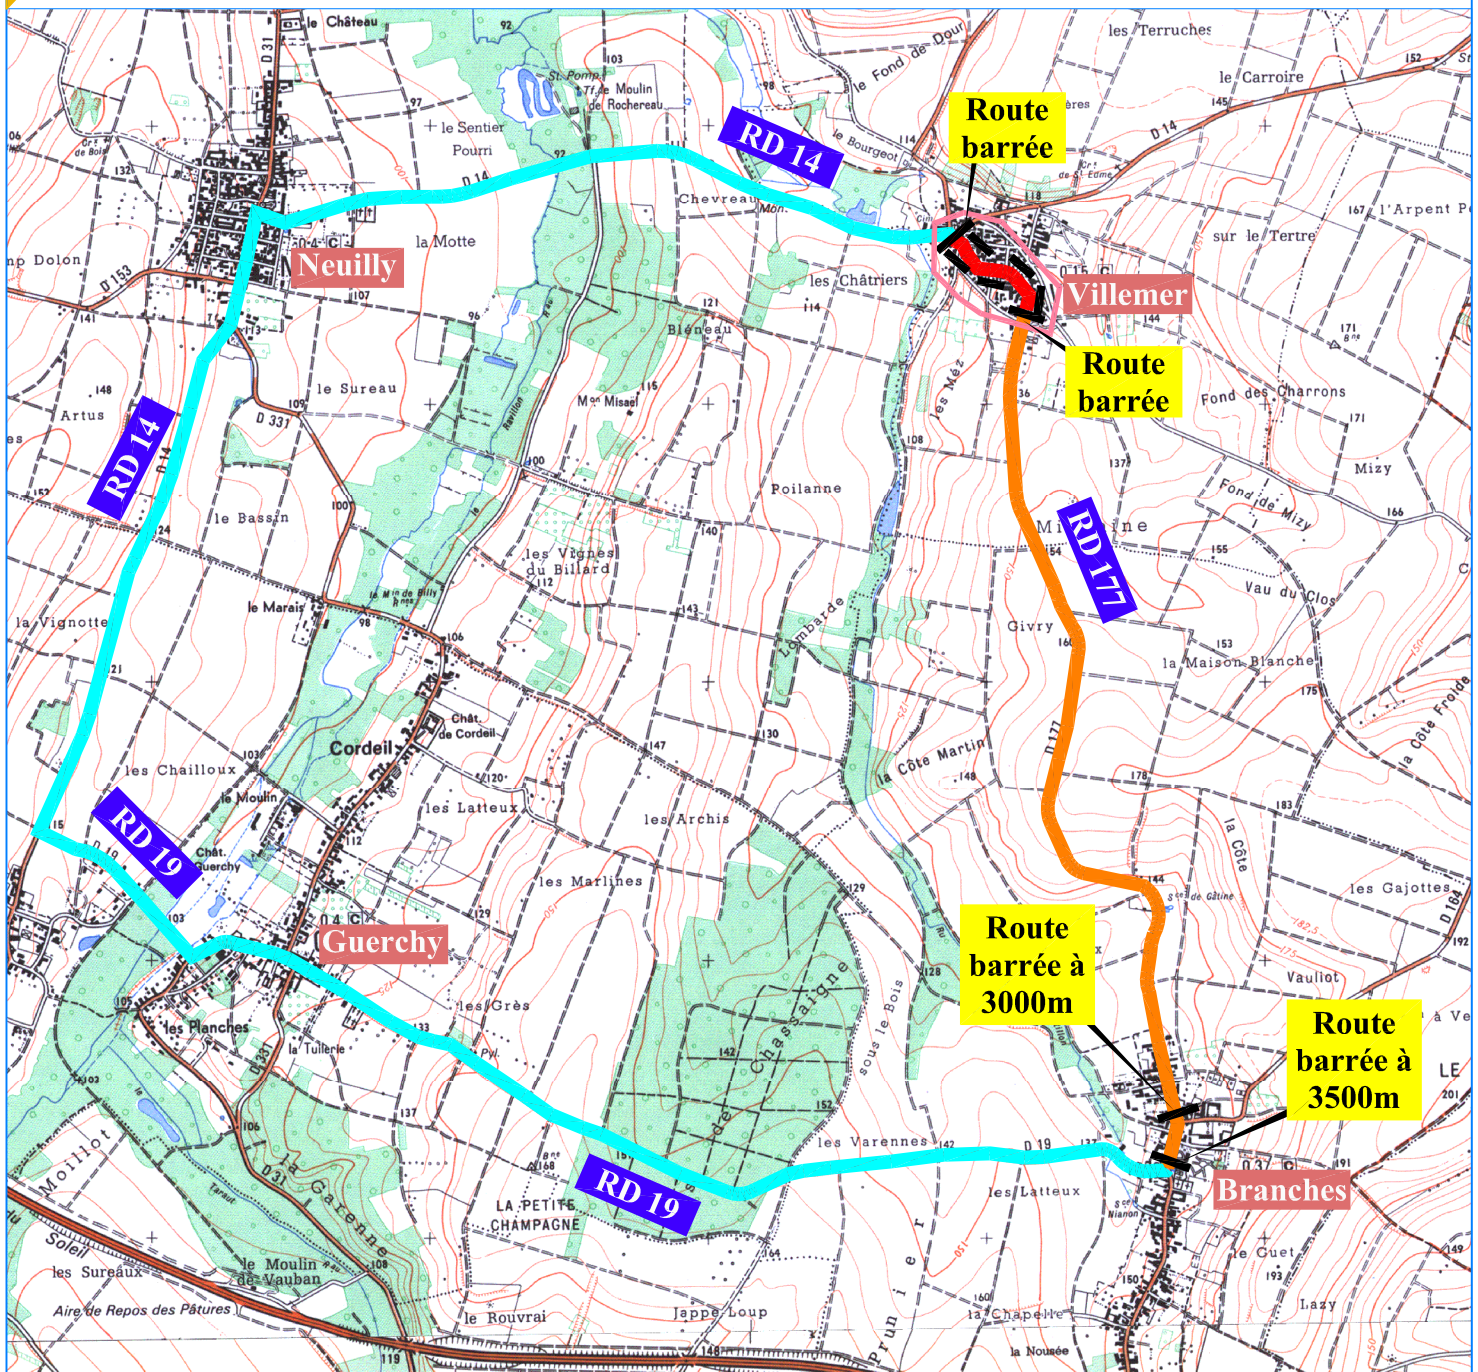

- Section interdite à la circulation
- Itinéraire de déviation PL et VL
- Accès riverains
- Barrières
- Zone de travaux

